


图例： —— 原设计110kV架空线路 —— 新建110kV架空线路 —— 新建110kV电缆线路 —— 原设计110kV电缆线路	线路杆位坐标 (2000国家大地坐标系，中央子午线117)			池州电力规划设计院		池州百牙110kV输变电工程 池州双龙-百牙110kV线路工程		施工图	设计阶段
	杆塔编号	X坐标	Y坐标	总工程师	审核	百牙（新城明珠段）线路改后平面路径图			
	A46	3395296.1076	547955.4952	设计总工程师	校核				
	A47	3395253.0937	547829.2861	院长	设计制图				
A48 3395201.7111 547676.8825				日期 2022.10	比例	图号	图纸级别	1	

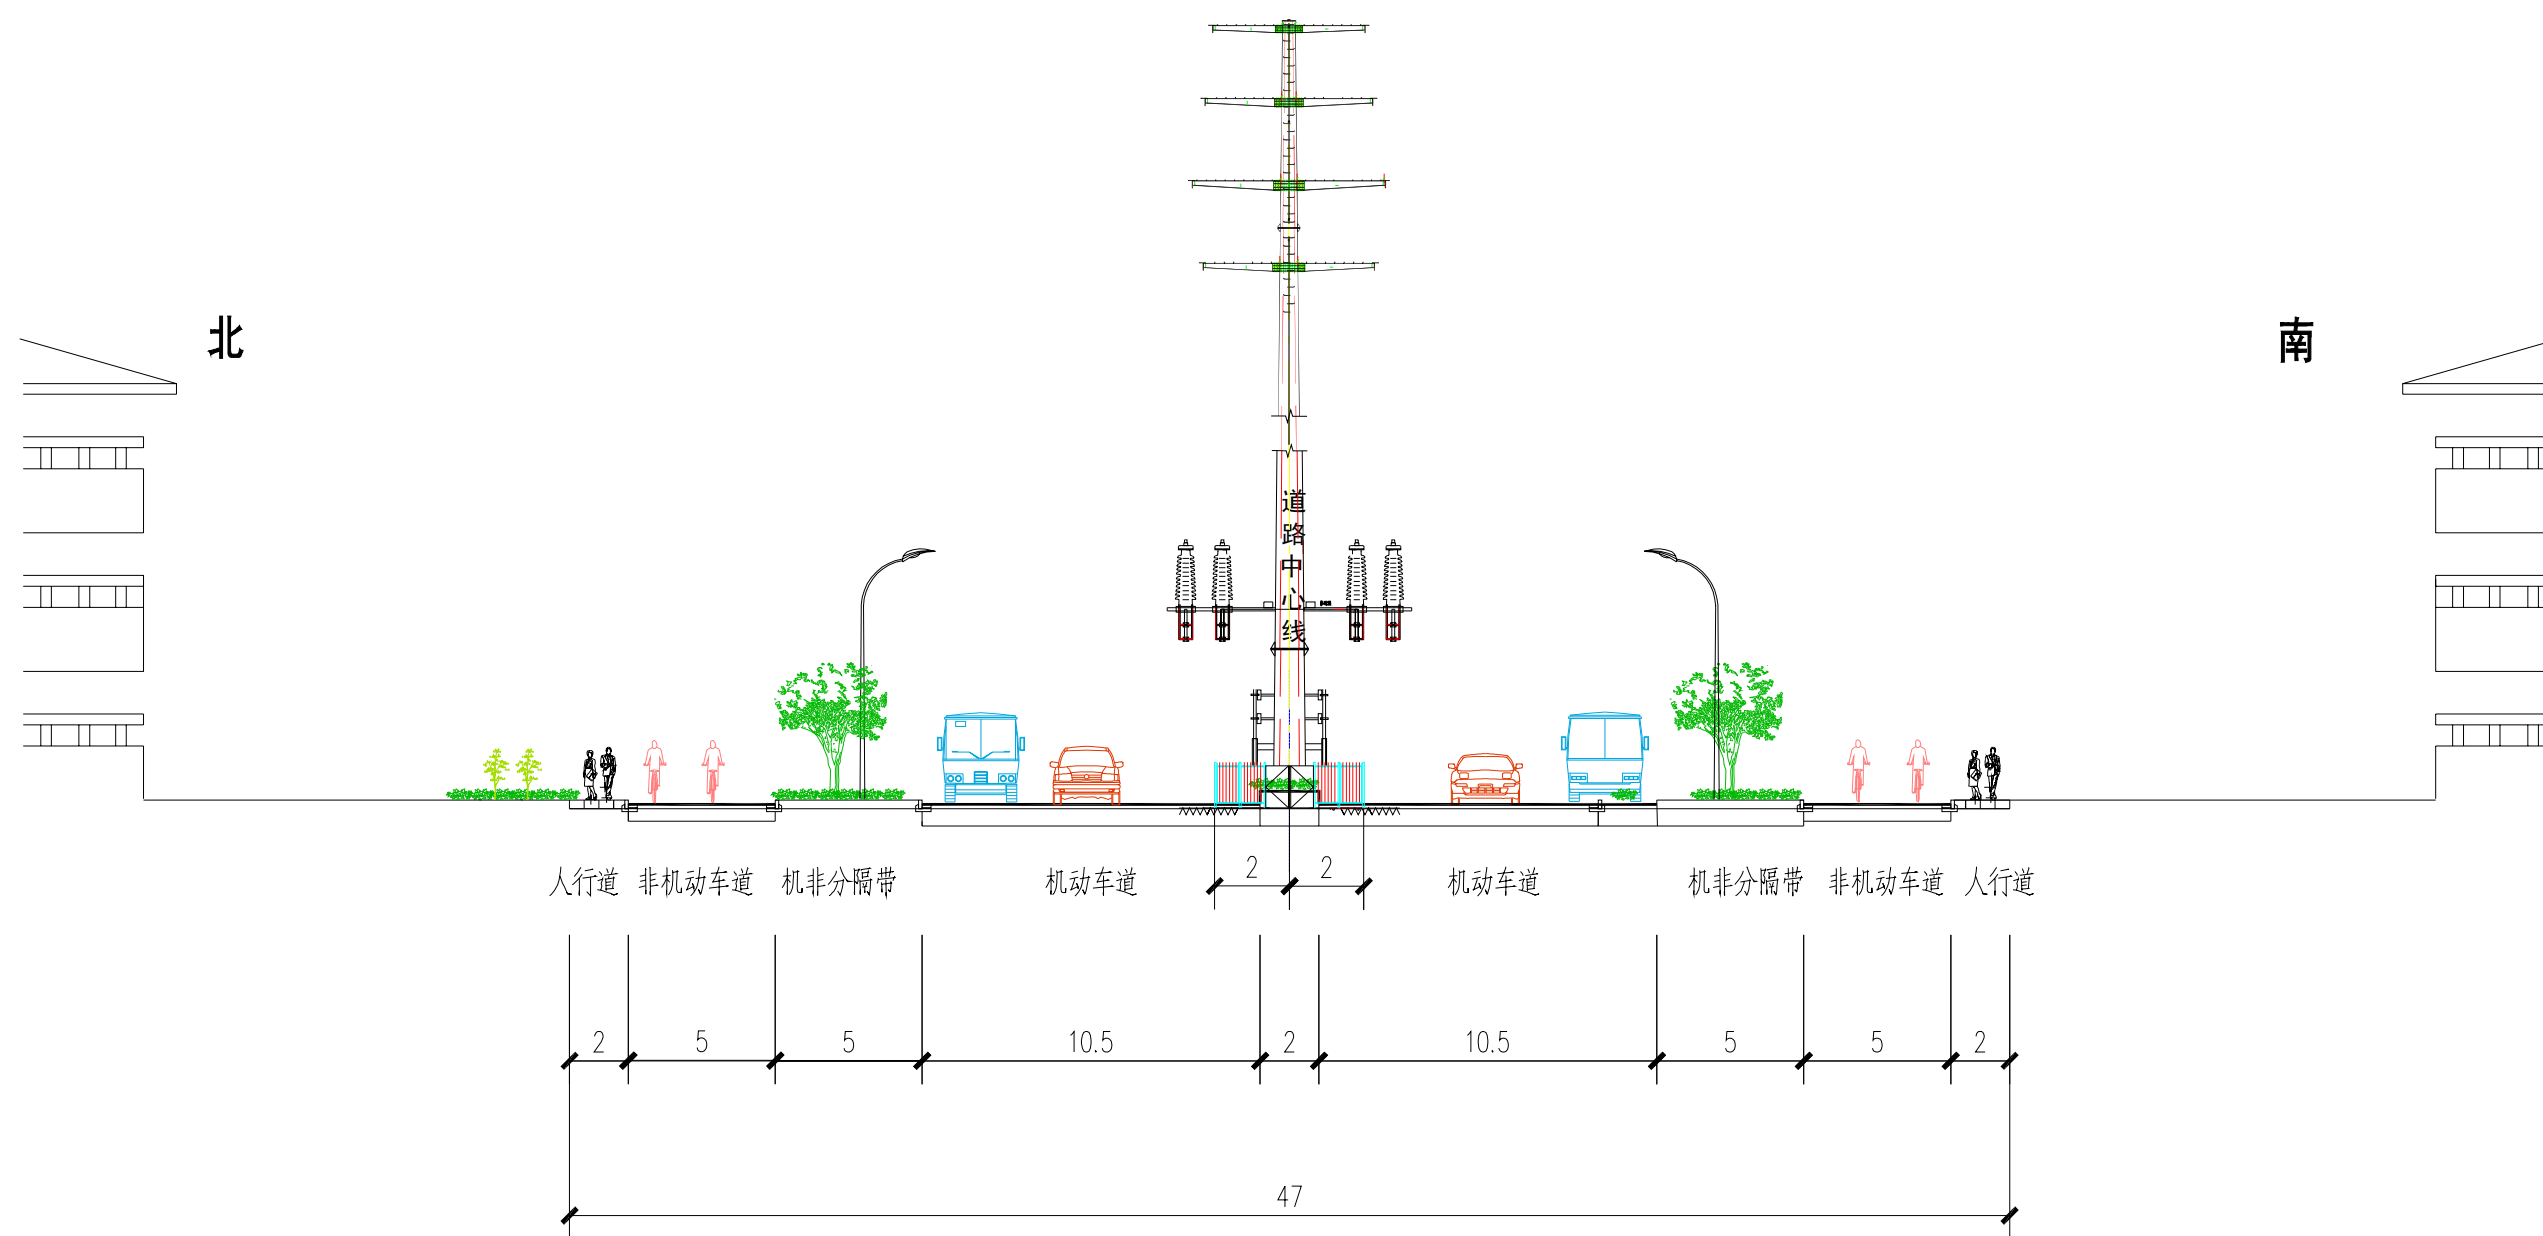

清风东路道路横断面

池州电力规划设计院				池州百牙110kV输变电工程 池州双龙-百牙110kV线路工程		施工图	设计阶段
总工程师		审核		百牙（新城明珠段）线路改后平断面图			
设计总工程师		校核					
院长		设计制图					
日期	2022.10	比例		图号		图纸级别	1