


调整后地下室负二层建筑平面图

地下室负二层建筑平面图

总建筑面积: 7312.68m<sup>2</sup>  
房间数: 146个

调整说明:

原负二层机械机动车停车位211个, 调整后负二层机动车停车位为146个

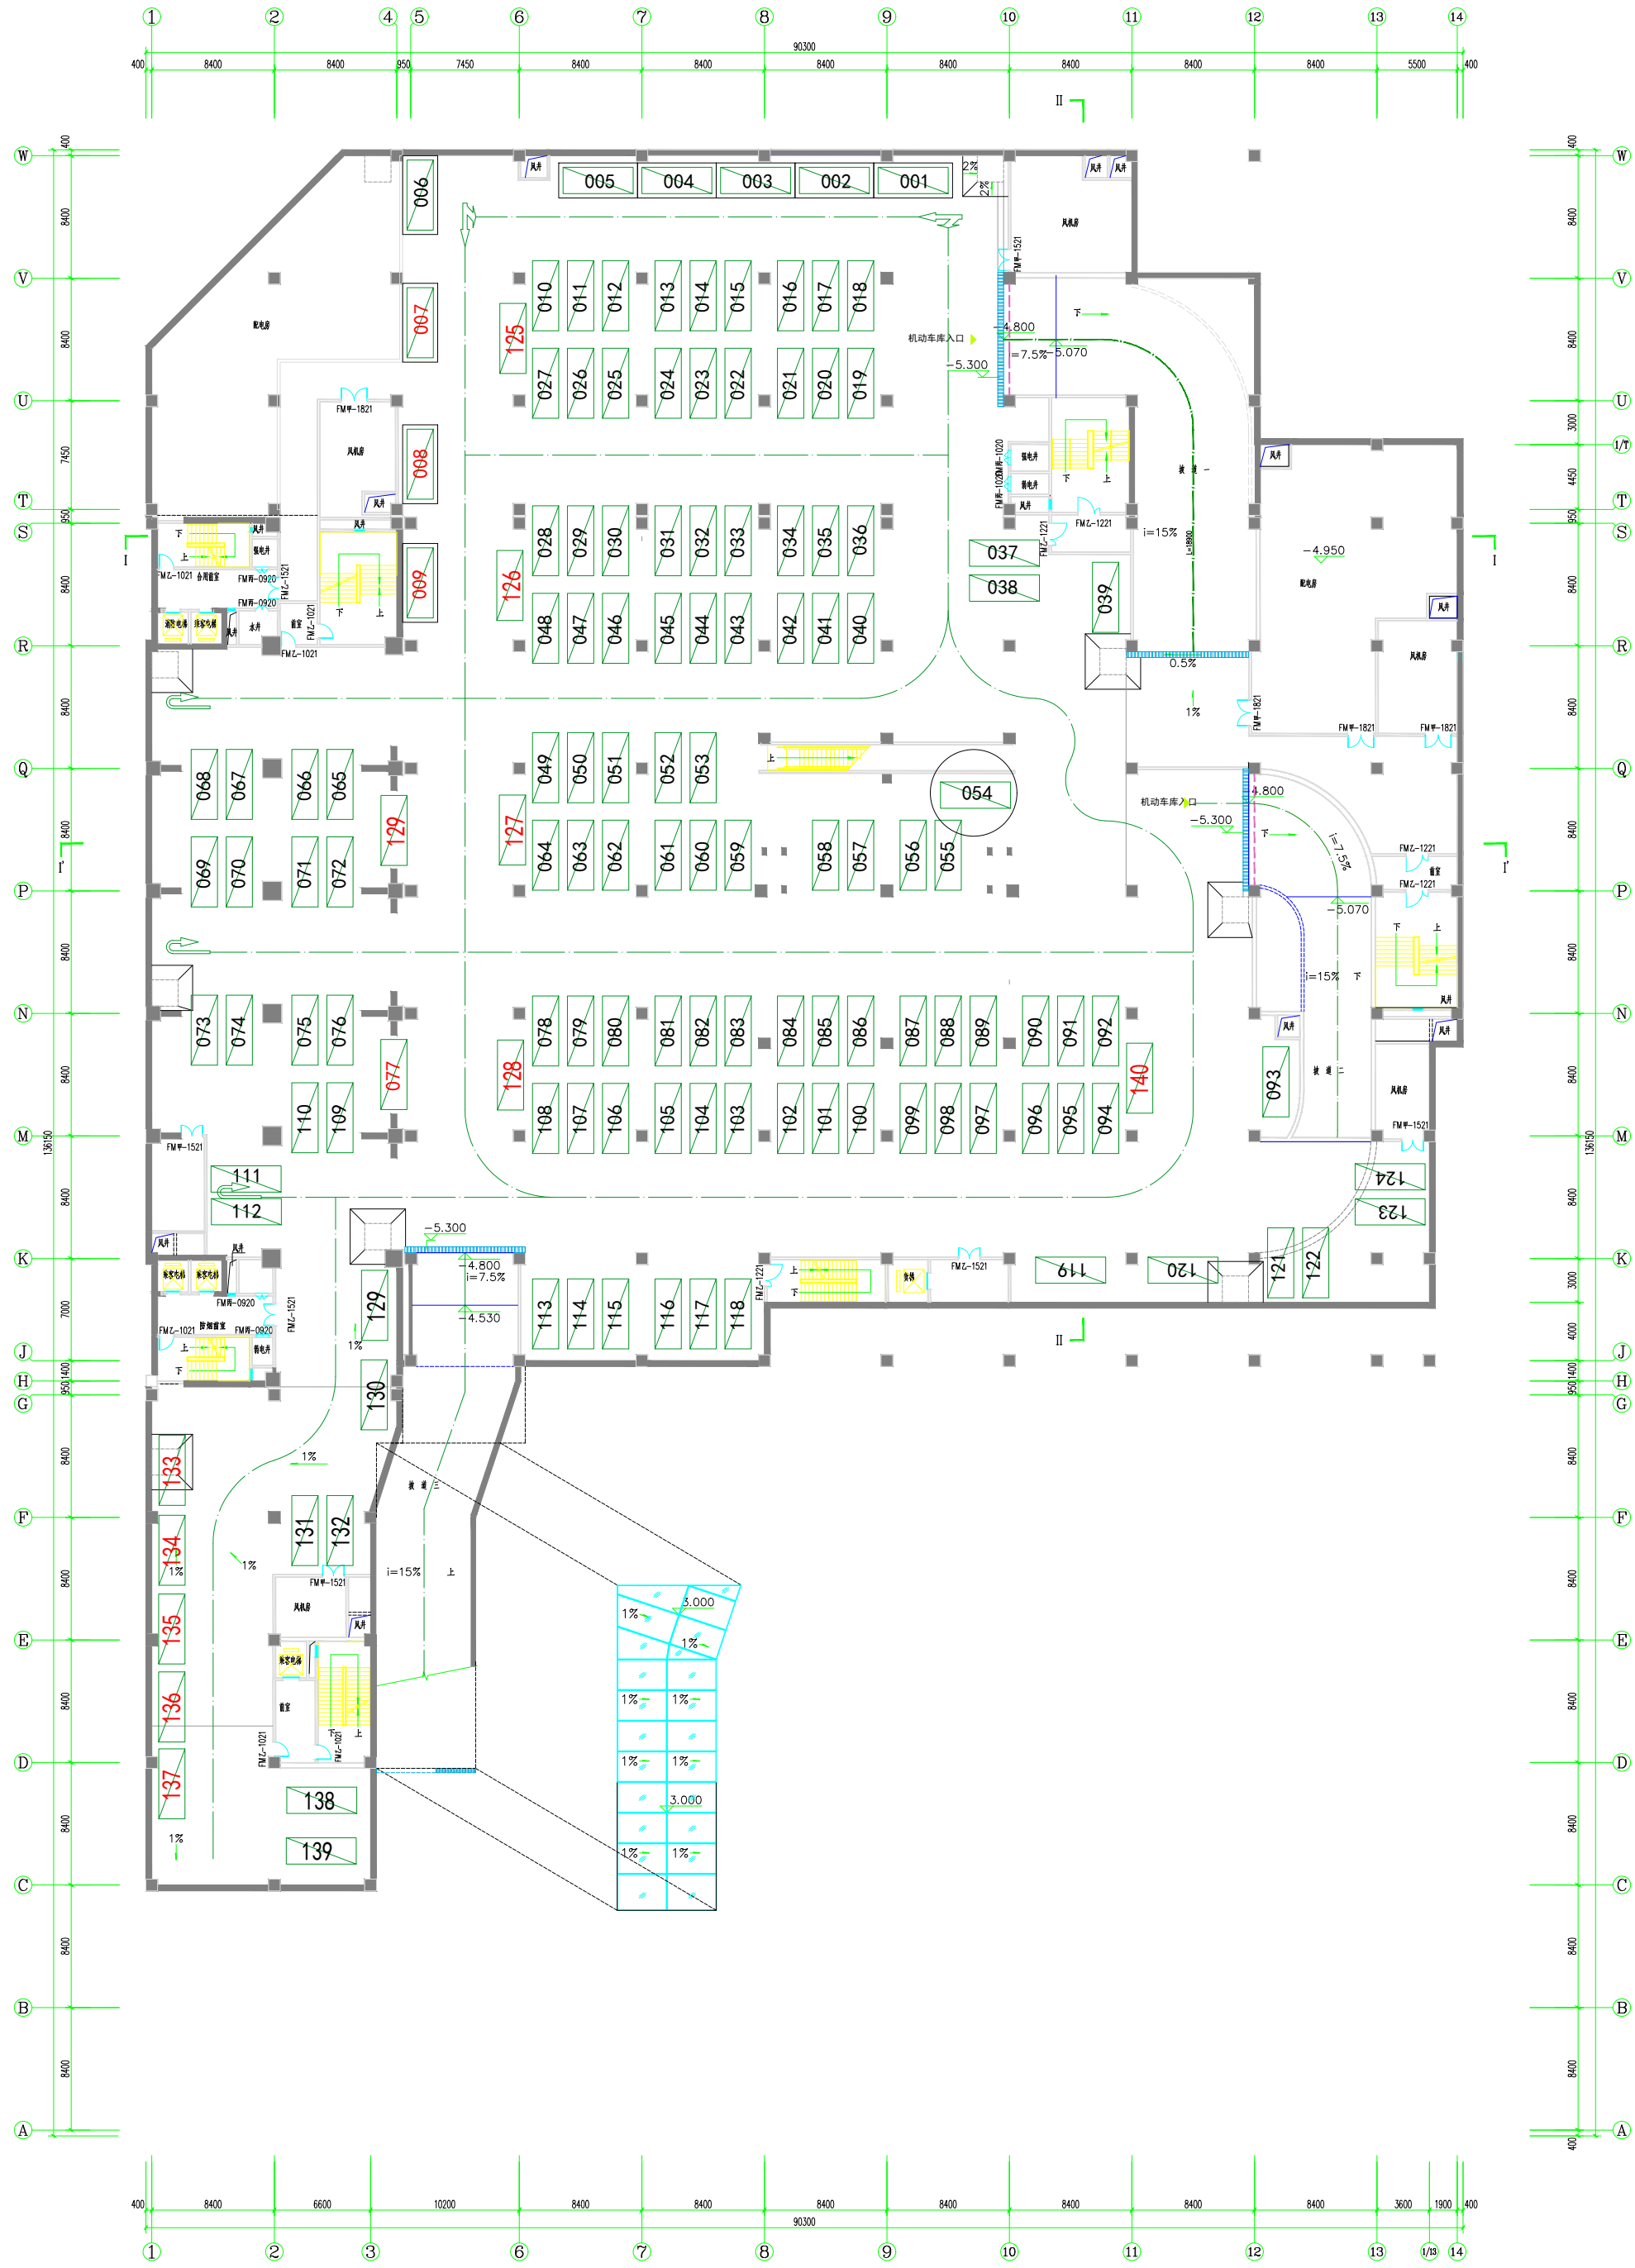

调整后地下室负一层建筑平面图

地下室负一层建筑平面图

总建筑面积: 7814.84m<sup>2</sup>  
房间数: 140个  
说明: 1. 其中059-064号房间尺寸为4650mmX2400mm  
2. 其他房间尺寸为5200mmX2400mm

调整说明:

原负一层机动车停车位125个, 调整后负一层机动车停车位为140个